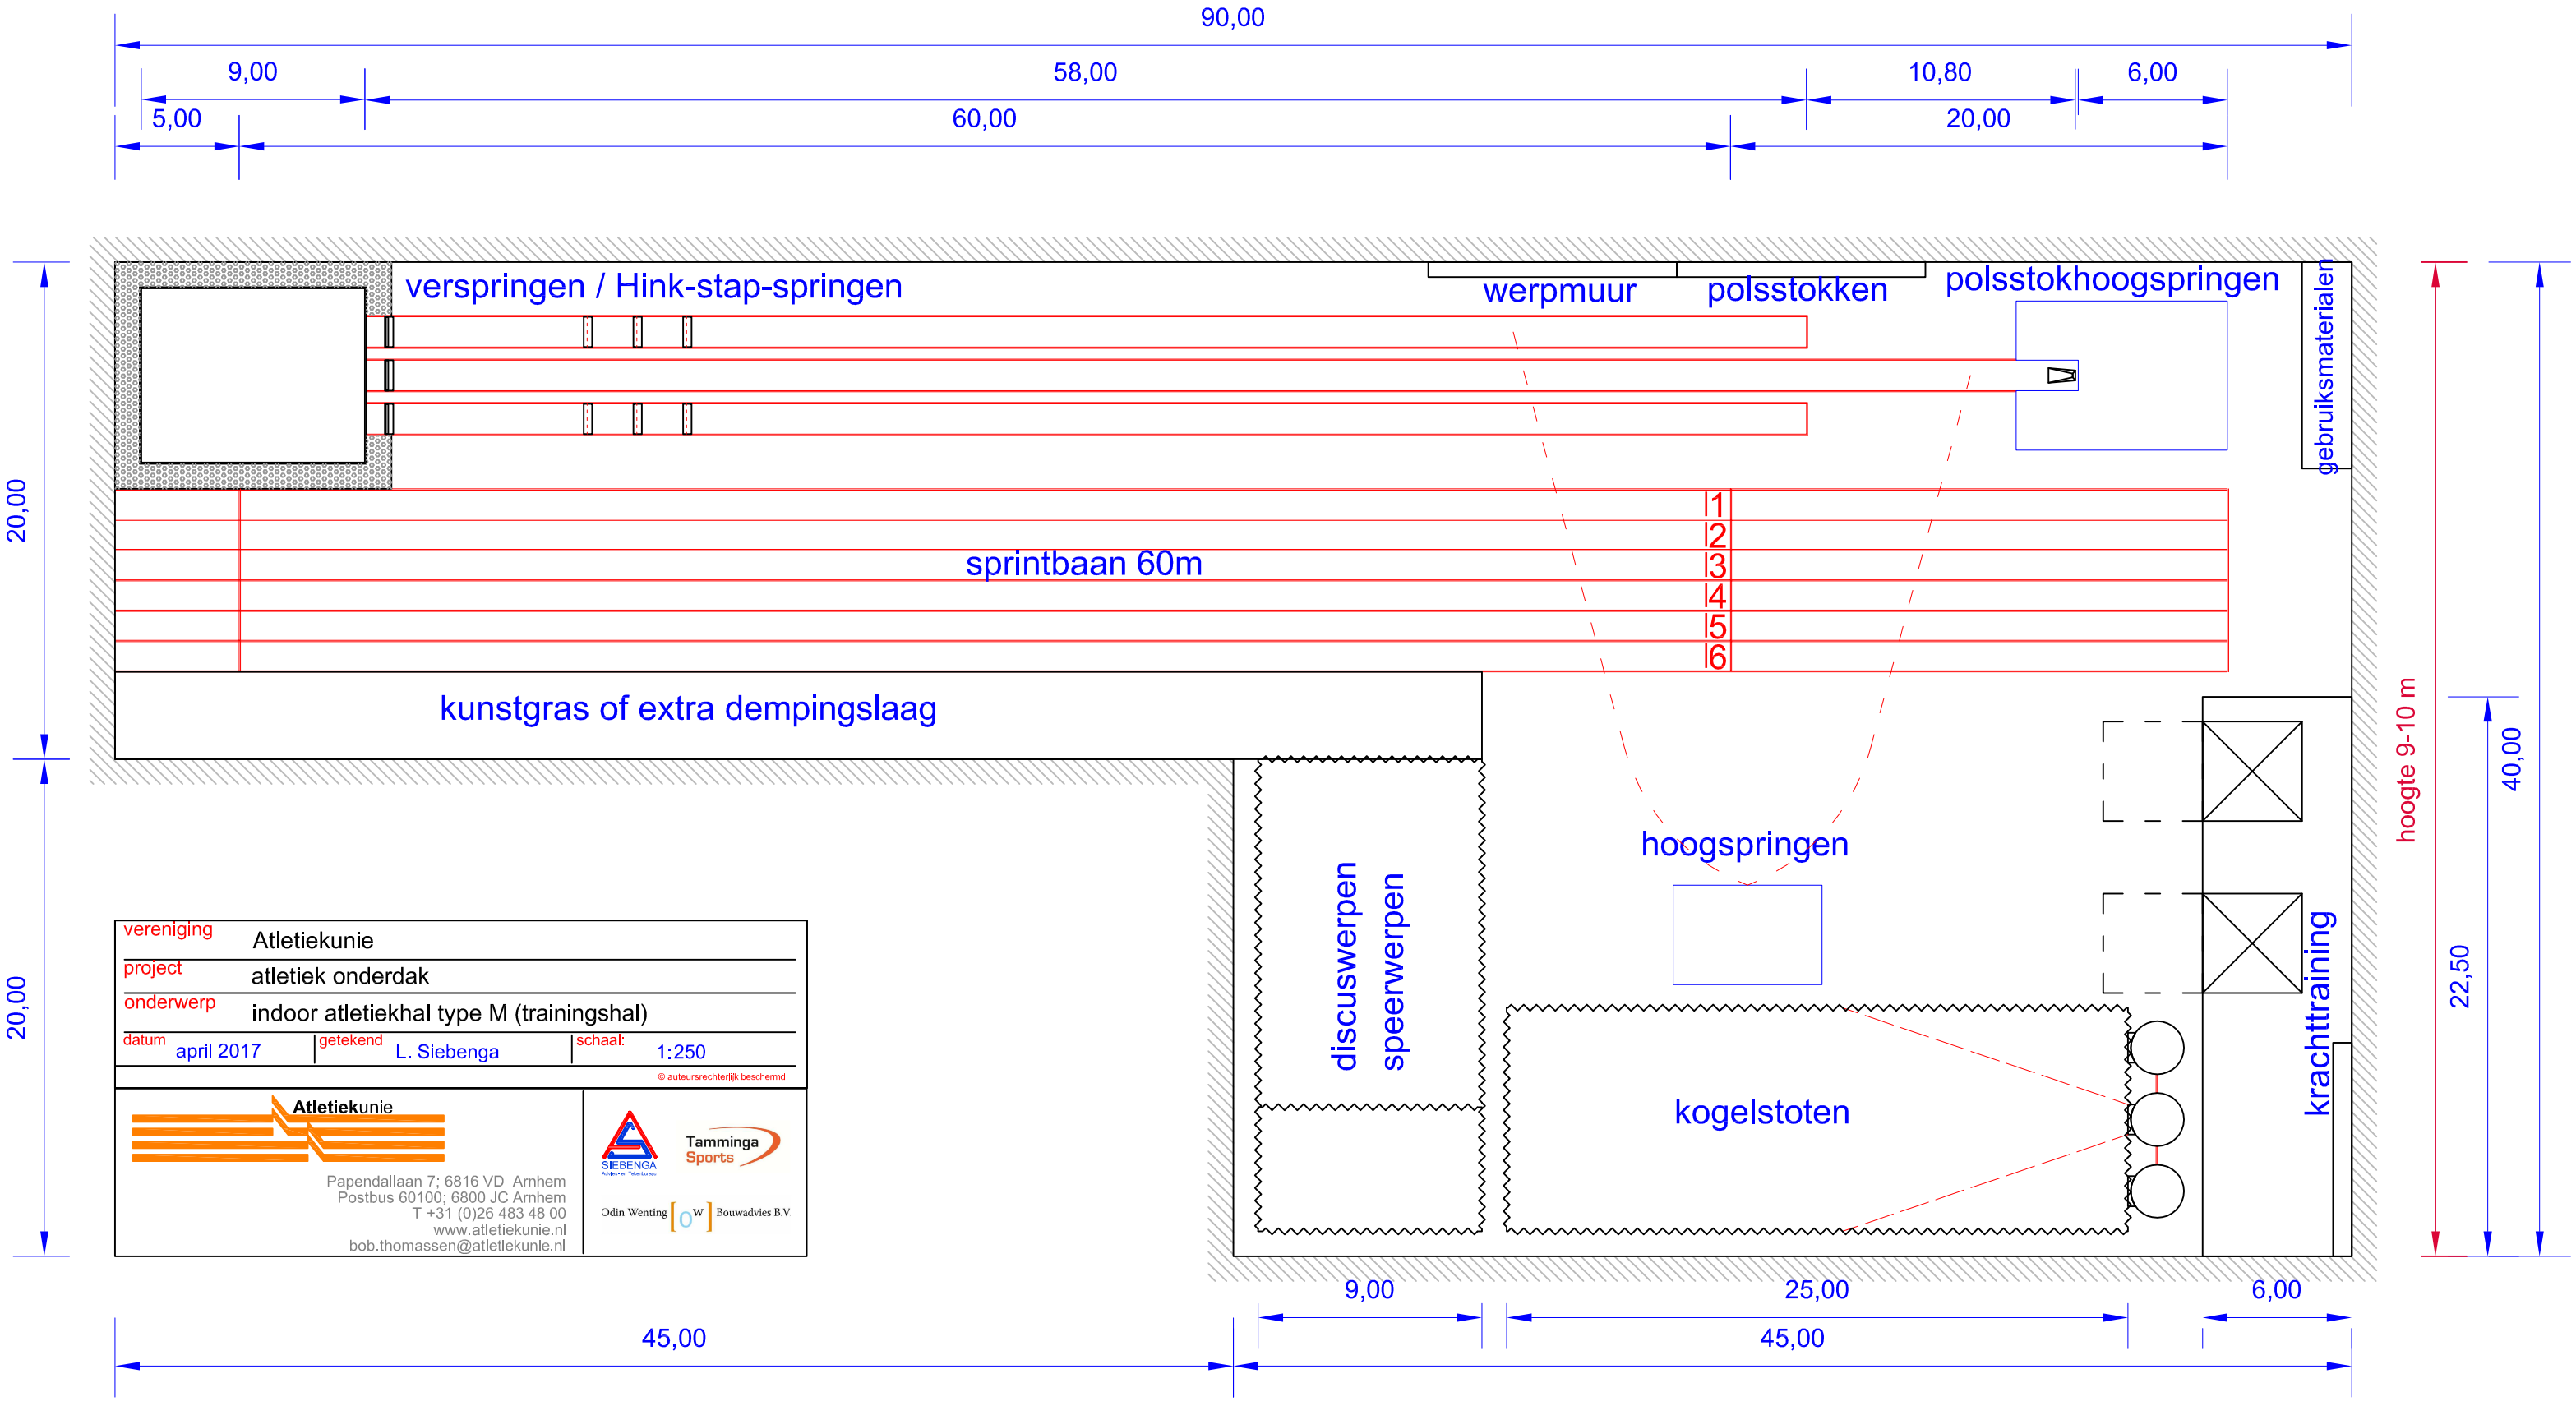

vereniging	Atletiekunie
project	atletiek onderdak
onderwerp	indoor atletiekhal type M (trainingshal)
datum	april 2017
getekend	L. Siebenga
schaal:	1:250

© auteursrechterlijk beschermd

Atletiekunie
Papendallaan 7; 6816 VD Arnhem
Postbus 60100; 6800 JC Arnhem
T +31 (0)26 483 48 00
www.atletiekunie.nl
bob.thomassen@atletiekunie.nl

SIEBENGA Arbeid en Toekomst
Tamminga Sports
Odin Wenting [OW] Bouwadvies B.V.